



PLAN DE VENTE

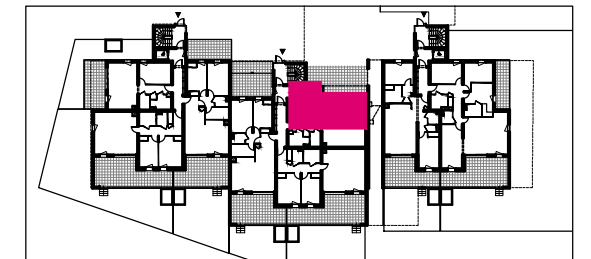

Niveau : Rdc - Apt. n°: C-001 - Type 2

Désignation	Surface habitable (m ²)
Entrée	6.15
Séjour/Cuisine	26.92
Chambre 1	11.60
Chambre 2	
Chambre 3	
Chambre 4	
WC	2.70
SdB	
SdE	4.47
Cellier	
Dgt.	
TOTAL	51.84

SURFACE TERRASSE	38,49
-------------------------	--------------

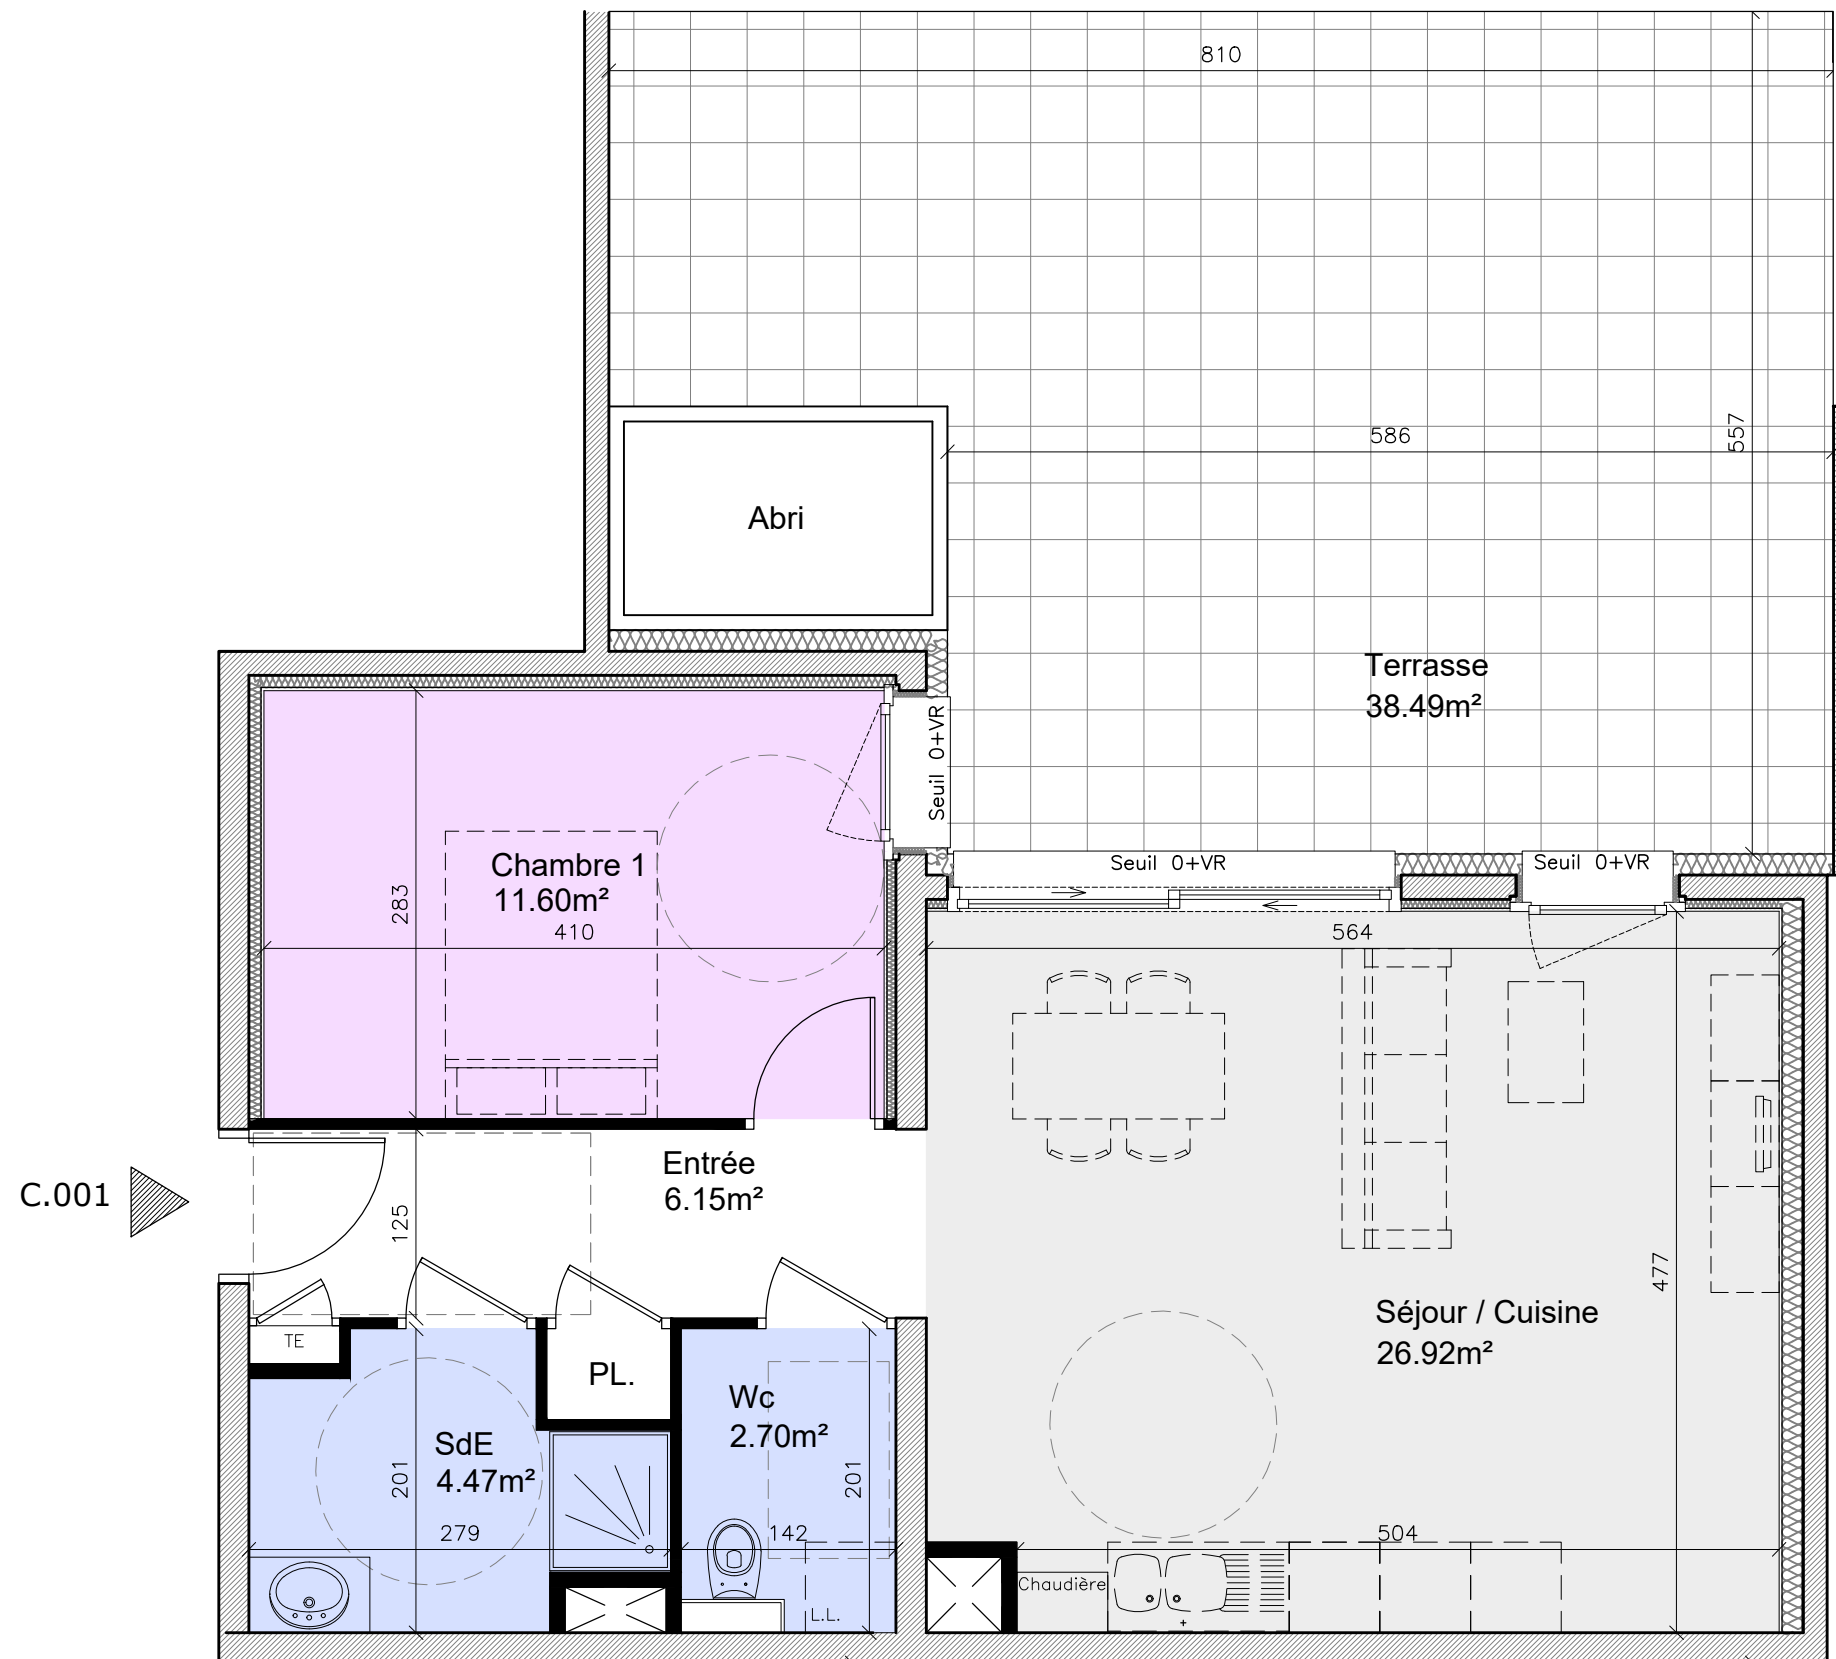

-Les surfaces et les cotes peuvent varier de plus ou moins 5%. Des modifications peuvent éventuellement être apportées à ce plan en fonction des nécessités techniques ou architecturales de réalisation, tant pour les dimensions que pour les équipements.
 -Les retombées en plafond (poutres, caissons, soffites, faux-plafonds) ne sont pas représentées.
 -Les canalisations et radiateurs ne sont pas représentés. Les indications d'équipements et de plantation ne sont pas contractuelles.

