





BATIMENT D Appartement D305 Etage 3

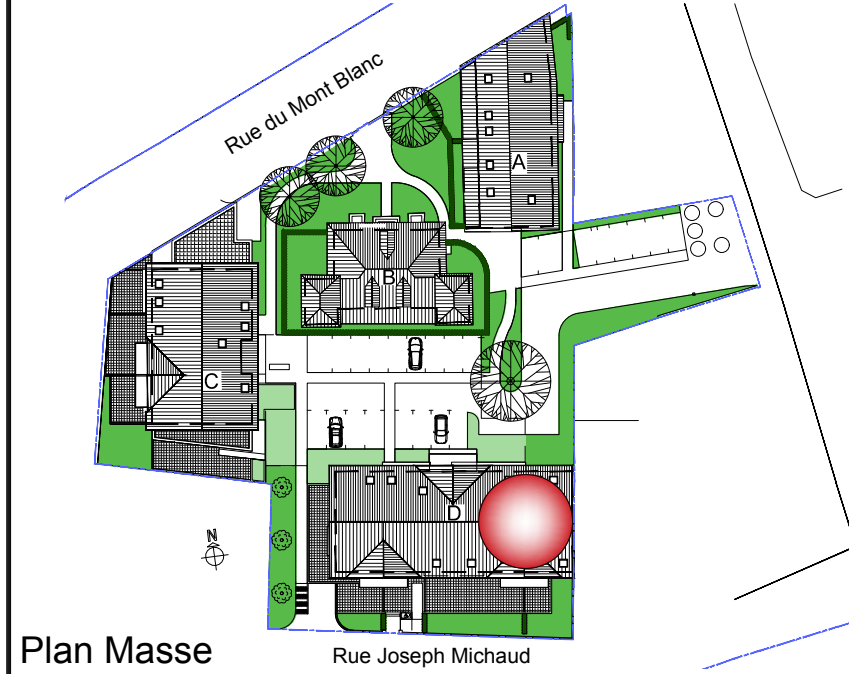

Plan Masse

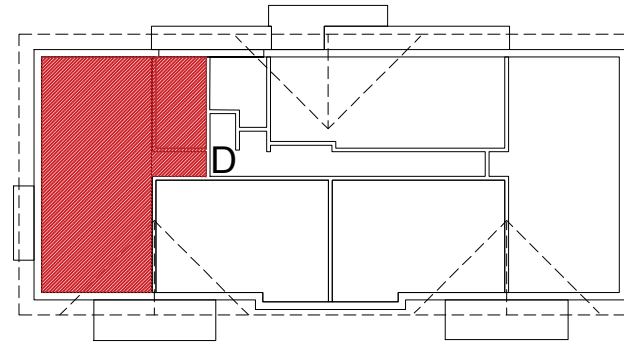


Localisation

Bâtiment D T4 Appartement D305

Tableau des surfaces

Séjour cuisine	28.89 m ²
Cellier	2.15 m ²
Hall	7.87 m ²
Chambre	11.94 m ²
Chambre	9.54 m ²
Chambre	12.63 m ²
Deg.	2.90 m ²
S.d.b	5.31 m ²
Wc	2.23 m ²
Surface habitable	83.46 m²
Séjour cuisine <1.80	0.41 m ²
Chambre <1.80	0.45 m ²
Chambre <1.80	0.36 m ²
Chambre <1.80	0.35 m ²
Surface < 1.80	1.58 m²
Balcon	6.33 m ²
Balcon	3.81 m ²

PLAN DE PRE COMMERCIALISATION Le 25/07/2018

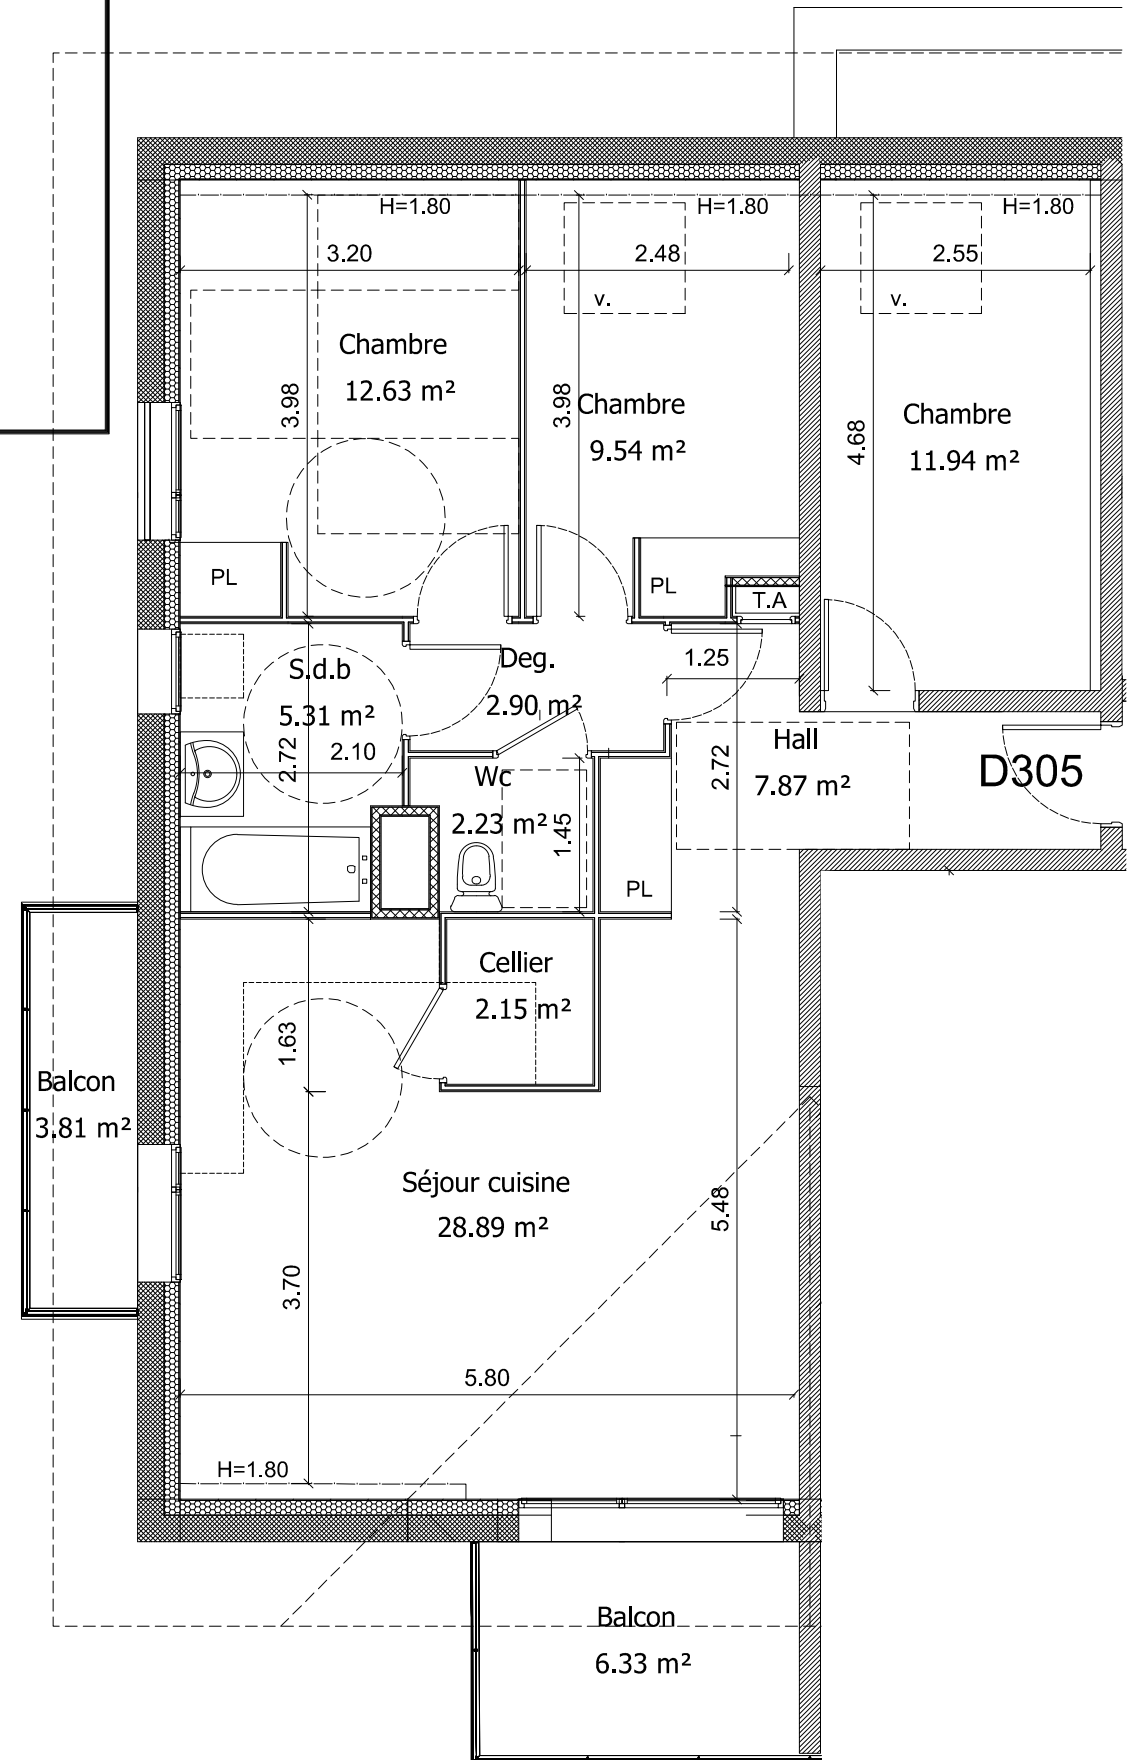

Les cotes et surfaces indiquées sont approximatives et peuvent varier de plus ou moins 5% en fonction notamment des impératifs administratifs et des tolérances d'exécution. Des modifications affectant tant les dimensions libres que la position des équipements pourront être apportées pour répondre aux contraintes liées à l'exécution. Certains ouvrages tels que retombées, soffites, faux-plafonds, canalisations, radiateurs peuvent ne pas être systématiquement représentés. Les éléments d'équipements et mobiliers (notamment de cuisine) dessinés sur ce plan sont donnés à titre indicatif et ne sont pas fournis, sauf à être indiqués dans la notice descriptive annexée à l'acte de vente, ou dans ce même acte de vente. Les surfaces des rangements sont comprises dans les surfaces des pièces correspondantes.