



COMBLES

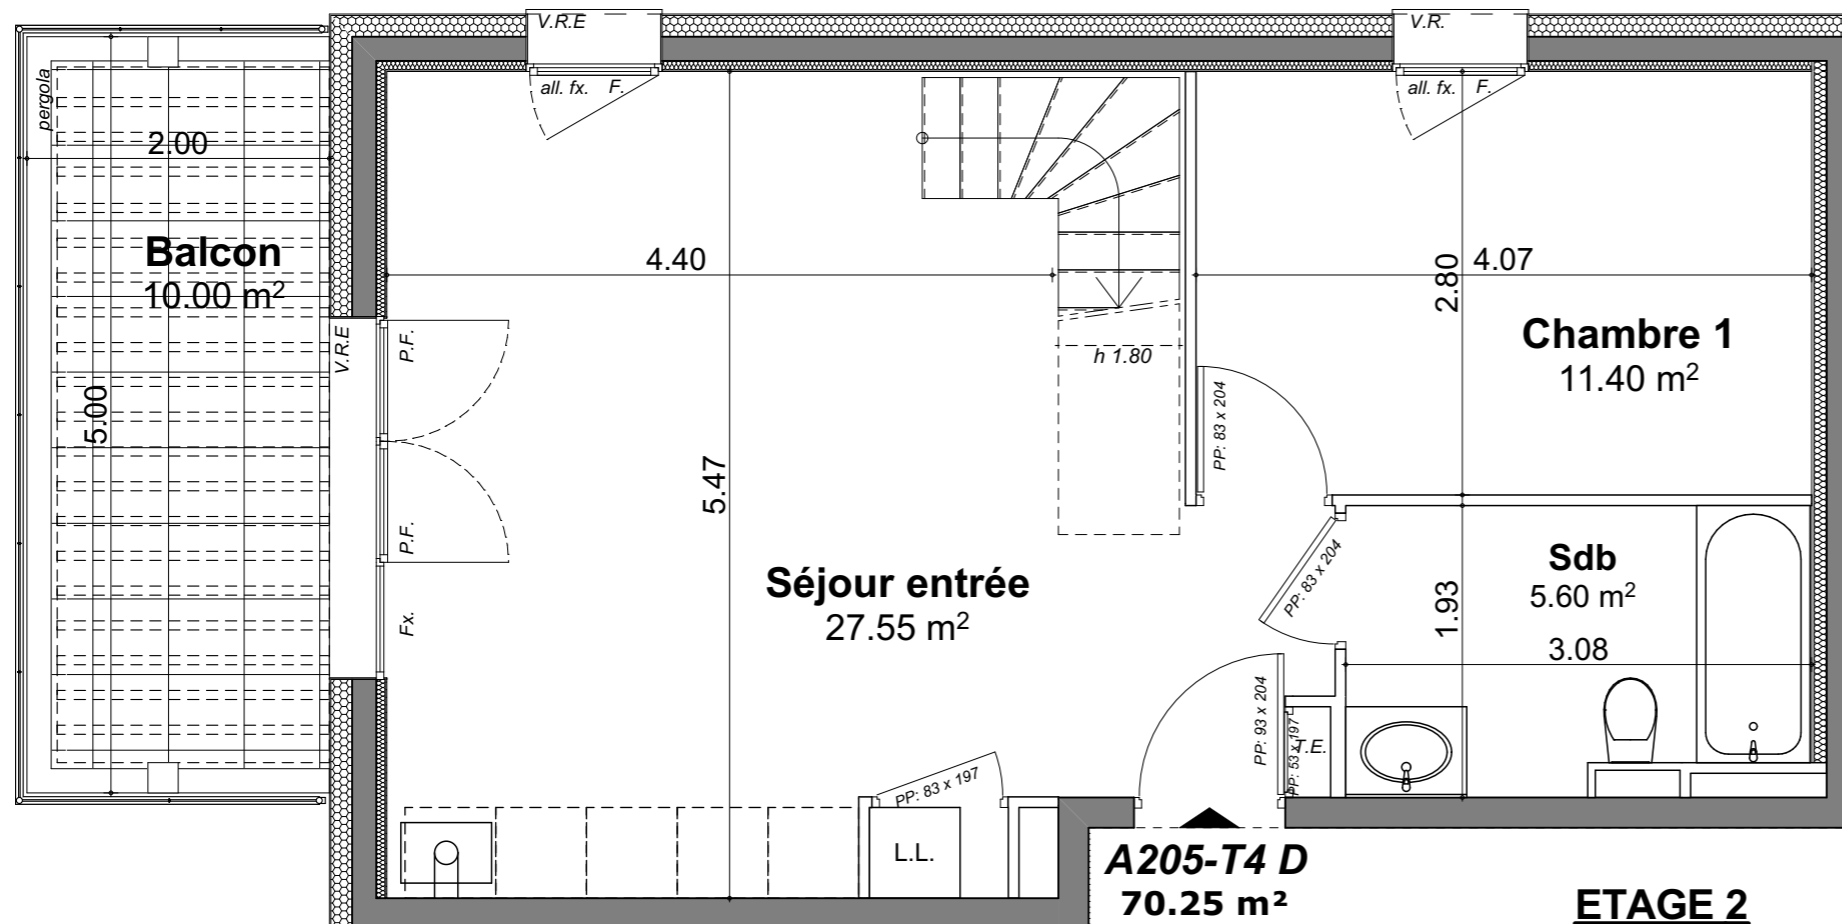

ETAGE 2

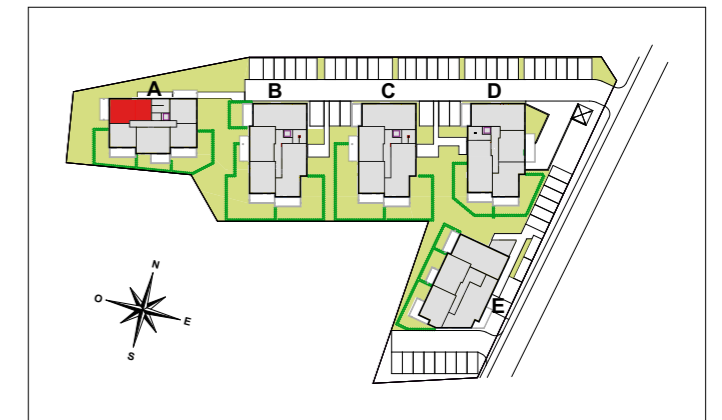

**BÂTIMENT A - APPARTEMENT A205
4 PIECES DUPLEX- ETAGE 2**

TABLEAU DE SURFACES

R+2	Séjour entrée	27.55
R+2	Chambre 1	11.40
R+2	Sdb	5.60
Combles	Chambre 2	12.31
Combles	Chambre 3	9.28
Combles	Dche	2.07
Combles	Dgt	2.04
		70.25 m²

R+2	Balcon	10.00
R+2	esca. < 1.80 h.	2.35
Combles	surf. < 1.80 h.	8.59

LEGENDE	
	PLACARD ELECTRIQUE
	HAUTEUR SOUS PLAFOND
	PORTE FENETRE
	FENETRE
	PORTE COULISSANTE
	CHASSIS FIXE
	ALLEGE VITREE FIXE
	VOLET ROULANT
	VOLET ROULANT ELECTRIQUE
	REFRIGERATEUR *
	LAVE LINGE *
	LAVE VAISSELLE *
	CUISSON *
	EVIER
	PLACARD
	FAUX-PLAFOND, SOFFITE, CAISSON AU SOL
	CLOISON DEMONTABLE

éch. 2 cm = 1 m



Des modifications sont susceptibles d'être apportées à ce plan en fonction des nécessités techniques de la réalisation, tant en ce qui concerne les dimensions libres, que l'équipement. Les surfaces et hauteurs sous plafond indiquées sont approximatives. Les retombées, les soffites, les faux plafonds, ainsi que l'emplacement des équipements sanitaires ne sont pas tous figurés ou le sont à titre indicatif. * Les emplacements dévolus aux équipements ménagers et à ceux liés au lavage du linge sont représentés sur le plan de vente en correspondance avec les différents raccordements nécessaires en électricité et en eau, aucun de ces éléments n'est fourni.