



74350 CRUSEILLES

Bâtiment	B
Appartement	B205
Type	T3
Niveau	2 ^{ÈME} Étage

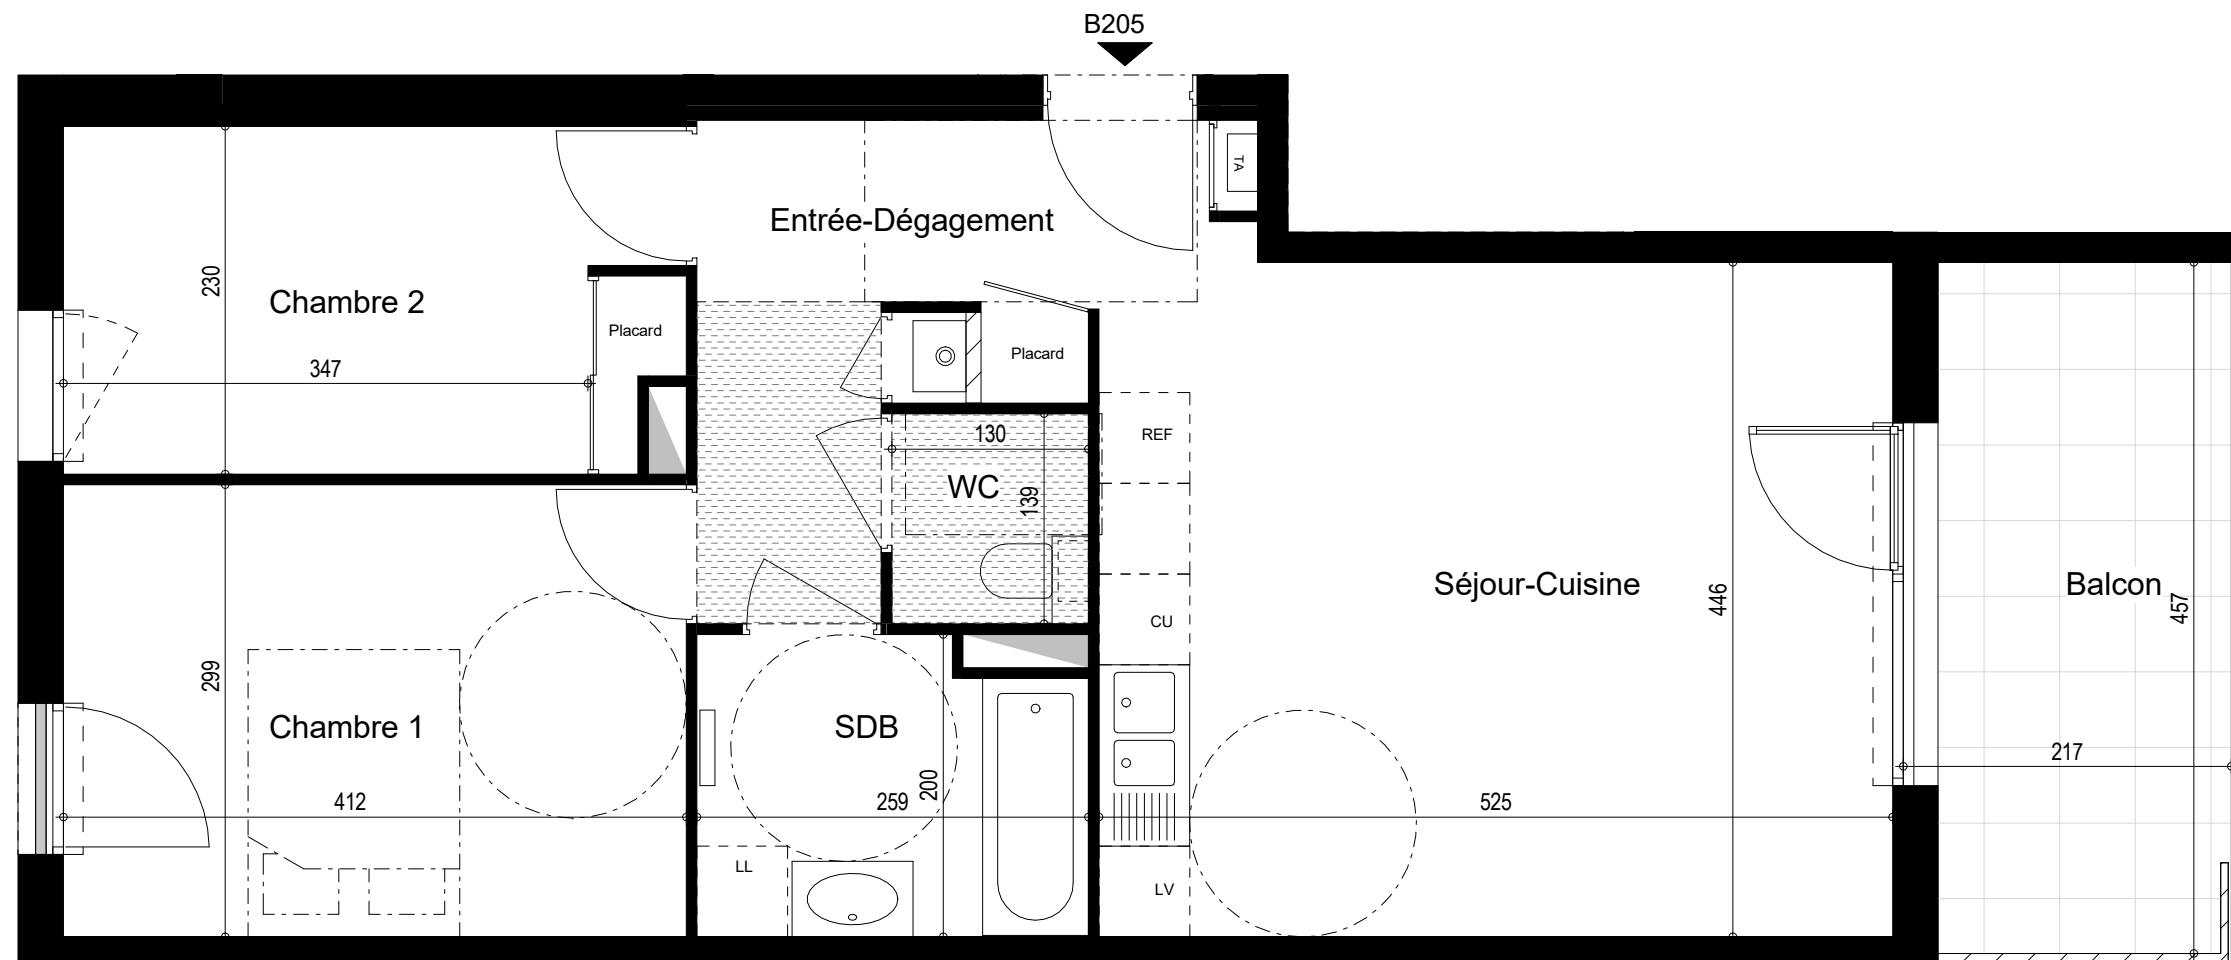

Entrée-Dégagement	7.65 m ²
Séjour-Cuisine	23.14 m ²
Chambre 1	12.32 m ²
Chambre 2	9.22 m ²
SDB	4.92 m ²
WC	1.81 m ²
B205	59.06 m²

Balcon	8.83 m²
---------------	---------------------------

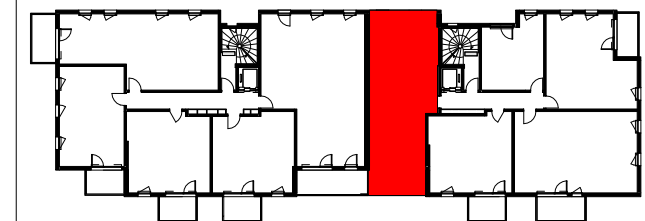

Échelle



Nota : Les cotes, les surfaces, les gaines et les soffites sont susceptibles de modifications dues aux impératifs administratifs, aux contraintes techniques de construction et aux tolérances d'exécution. Les meubles et les éléments de cuisine sur ce plan ne sont qu'indicatifs. Seuls seront fournis les équipements figurant sur le descriptif annexé à l'acte de vente.

Les jardins privatifs pourront présenter des formes de pentes et des zones de talus.

Pour l'acquéreur

Pour ICADE Promotion

Plan de pré commercialisation

Date : 16 Novembre 2018